




1. Sklad pro zahradní nábytek a dřevník

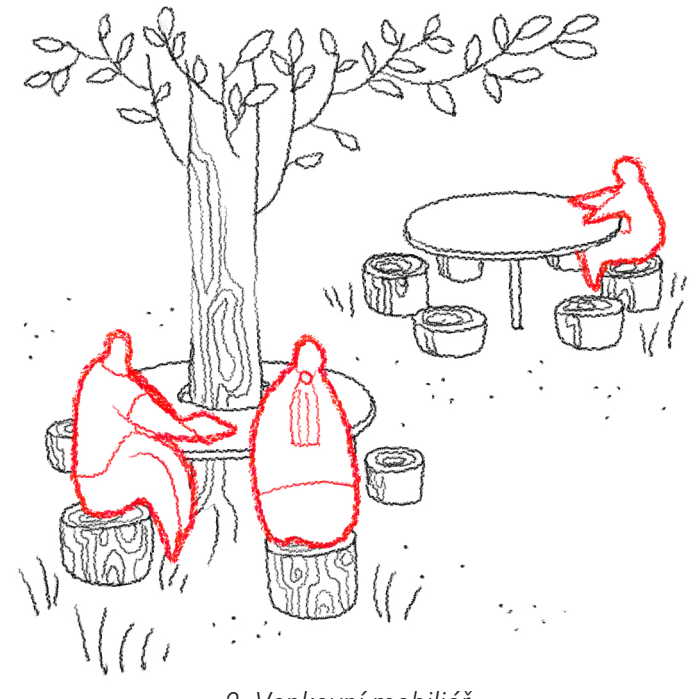


2. Venkovní mobilář

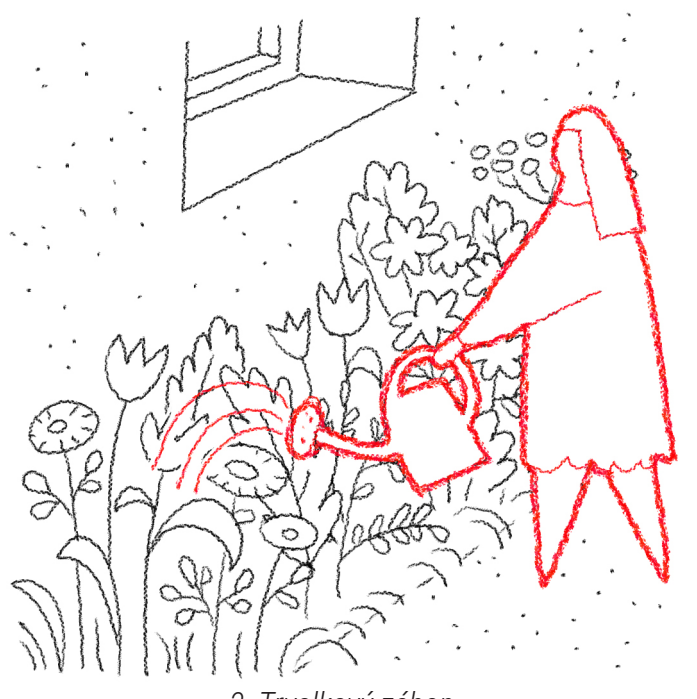


3. Trvalkový záhon

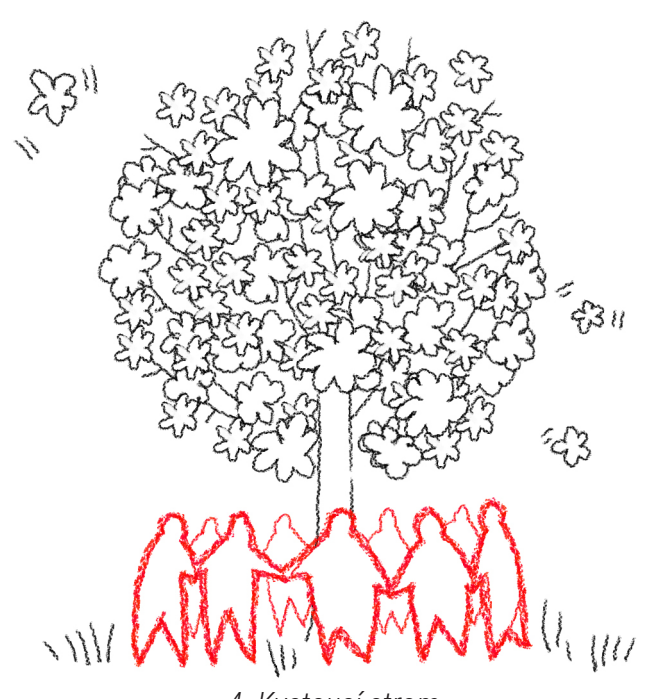

4. Kvetoucí strom

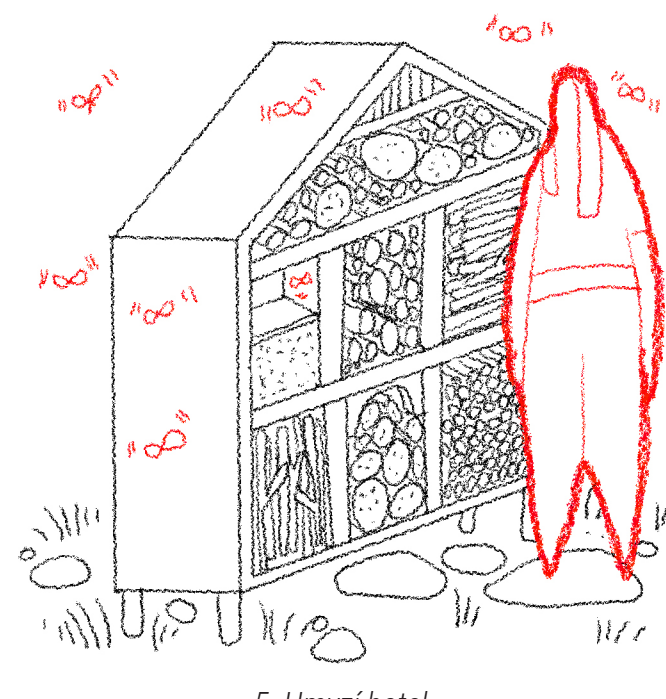


5. Hmyzí hotel

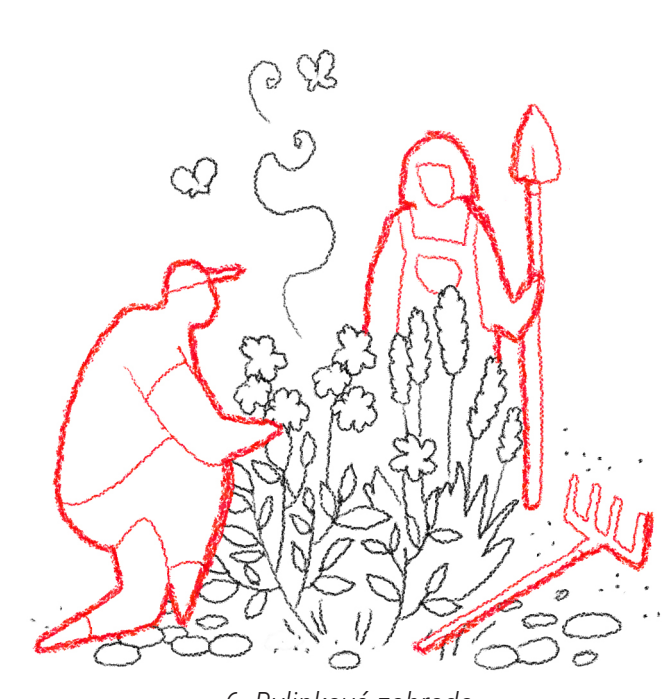


6. Bylinková zahrada




7. Vertikální záhon

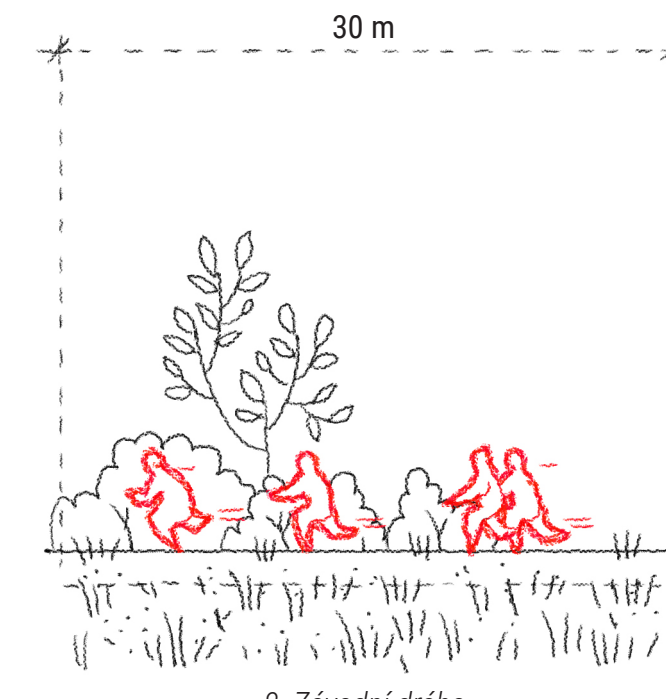

8. Závodní dráha

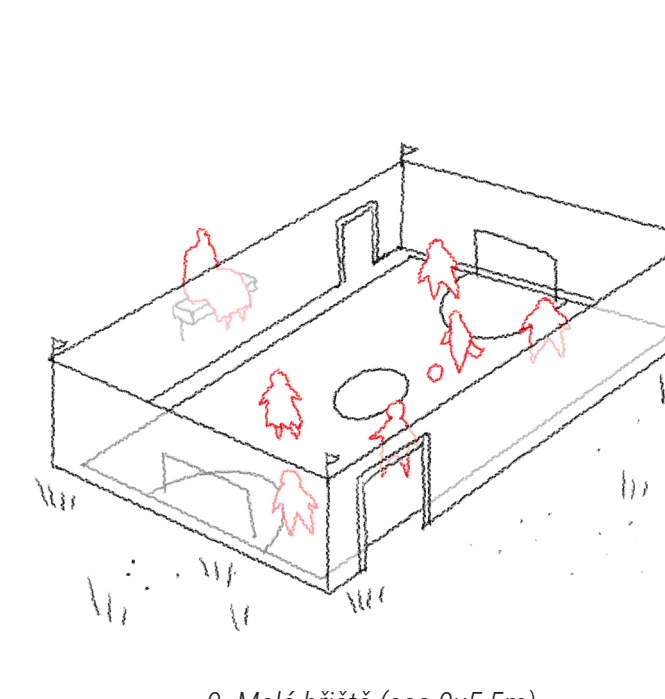

9. Malé hřiště (cca 9x5,5m)

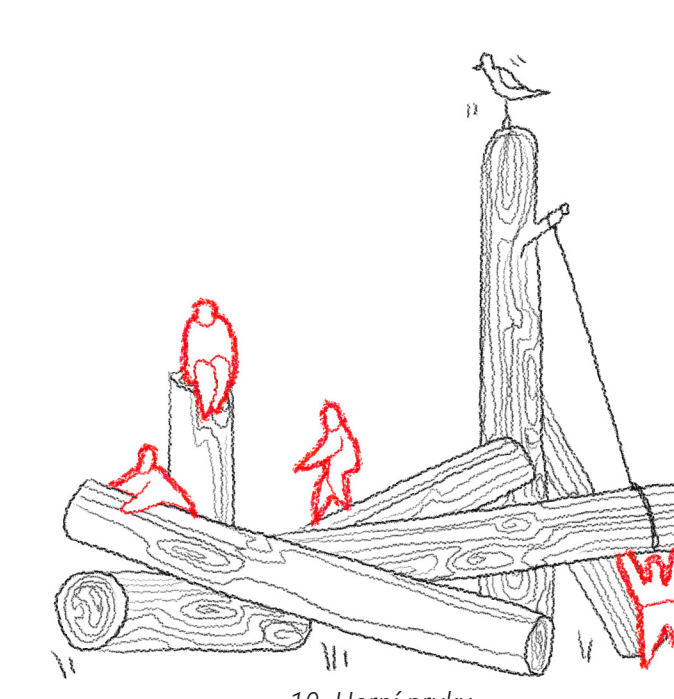



10. Herní prvky

# SKICA REVITALIZACE ZAHRADY MŠ BELLOVA


Vypracovala: Ing. arch. Karolína Langnerová  
Datum: IX. 2020




Měřítko situace  
1:100

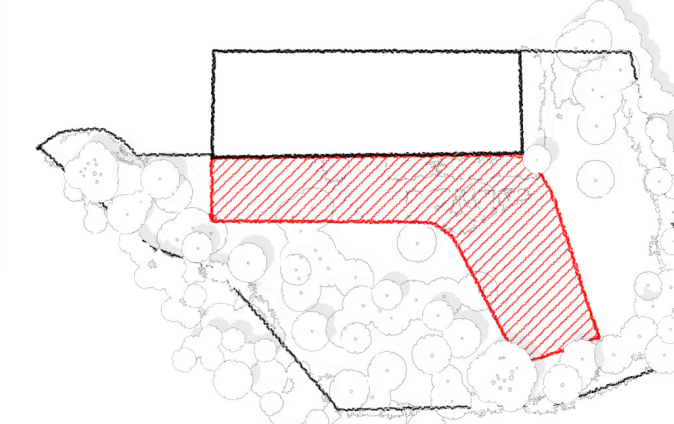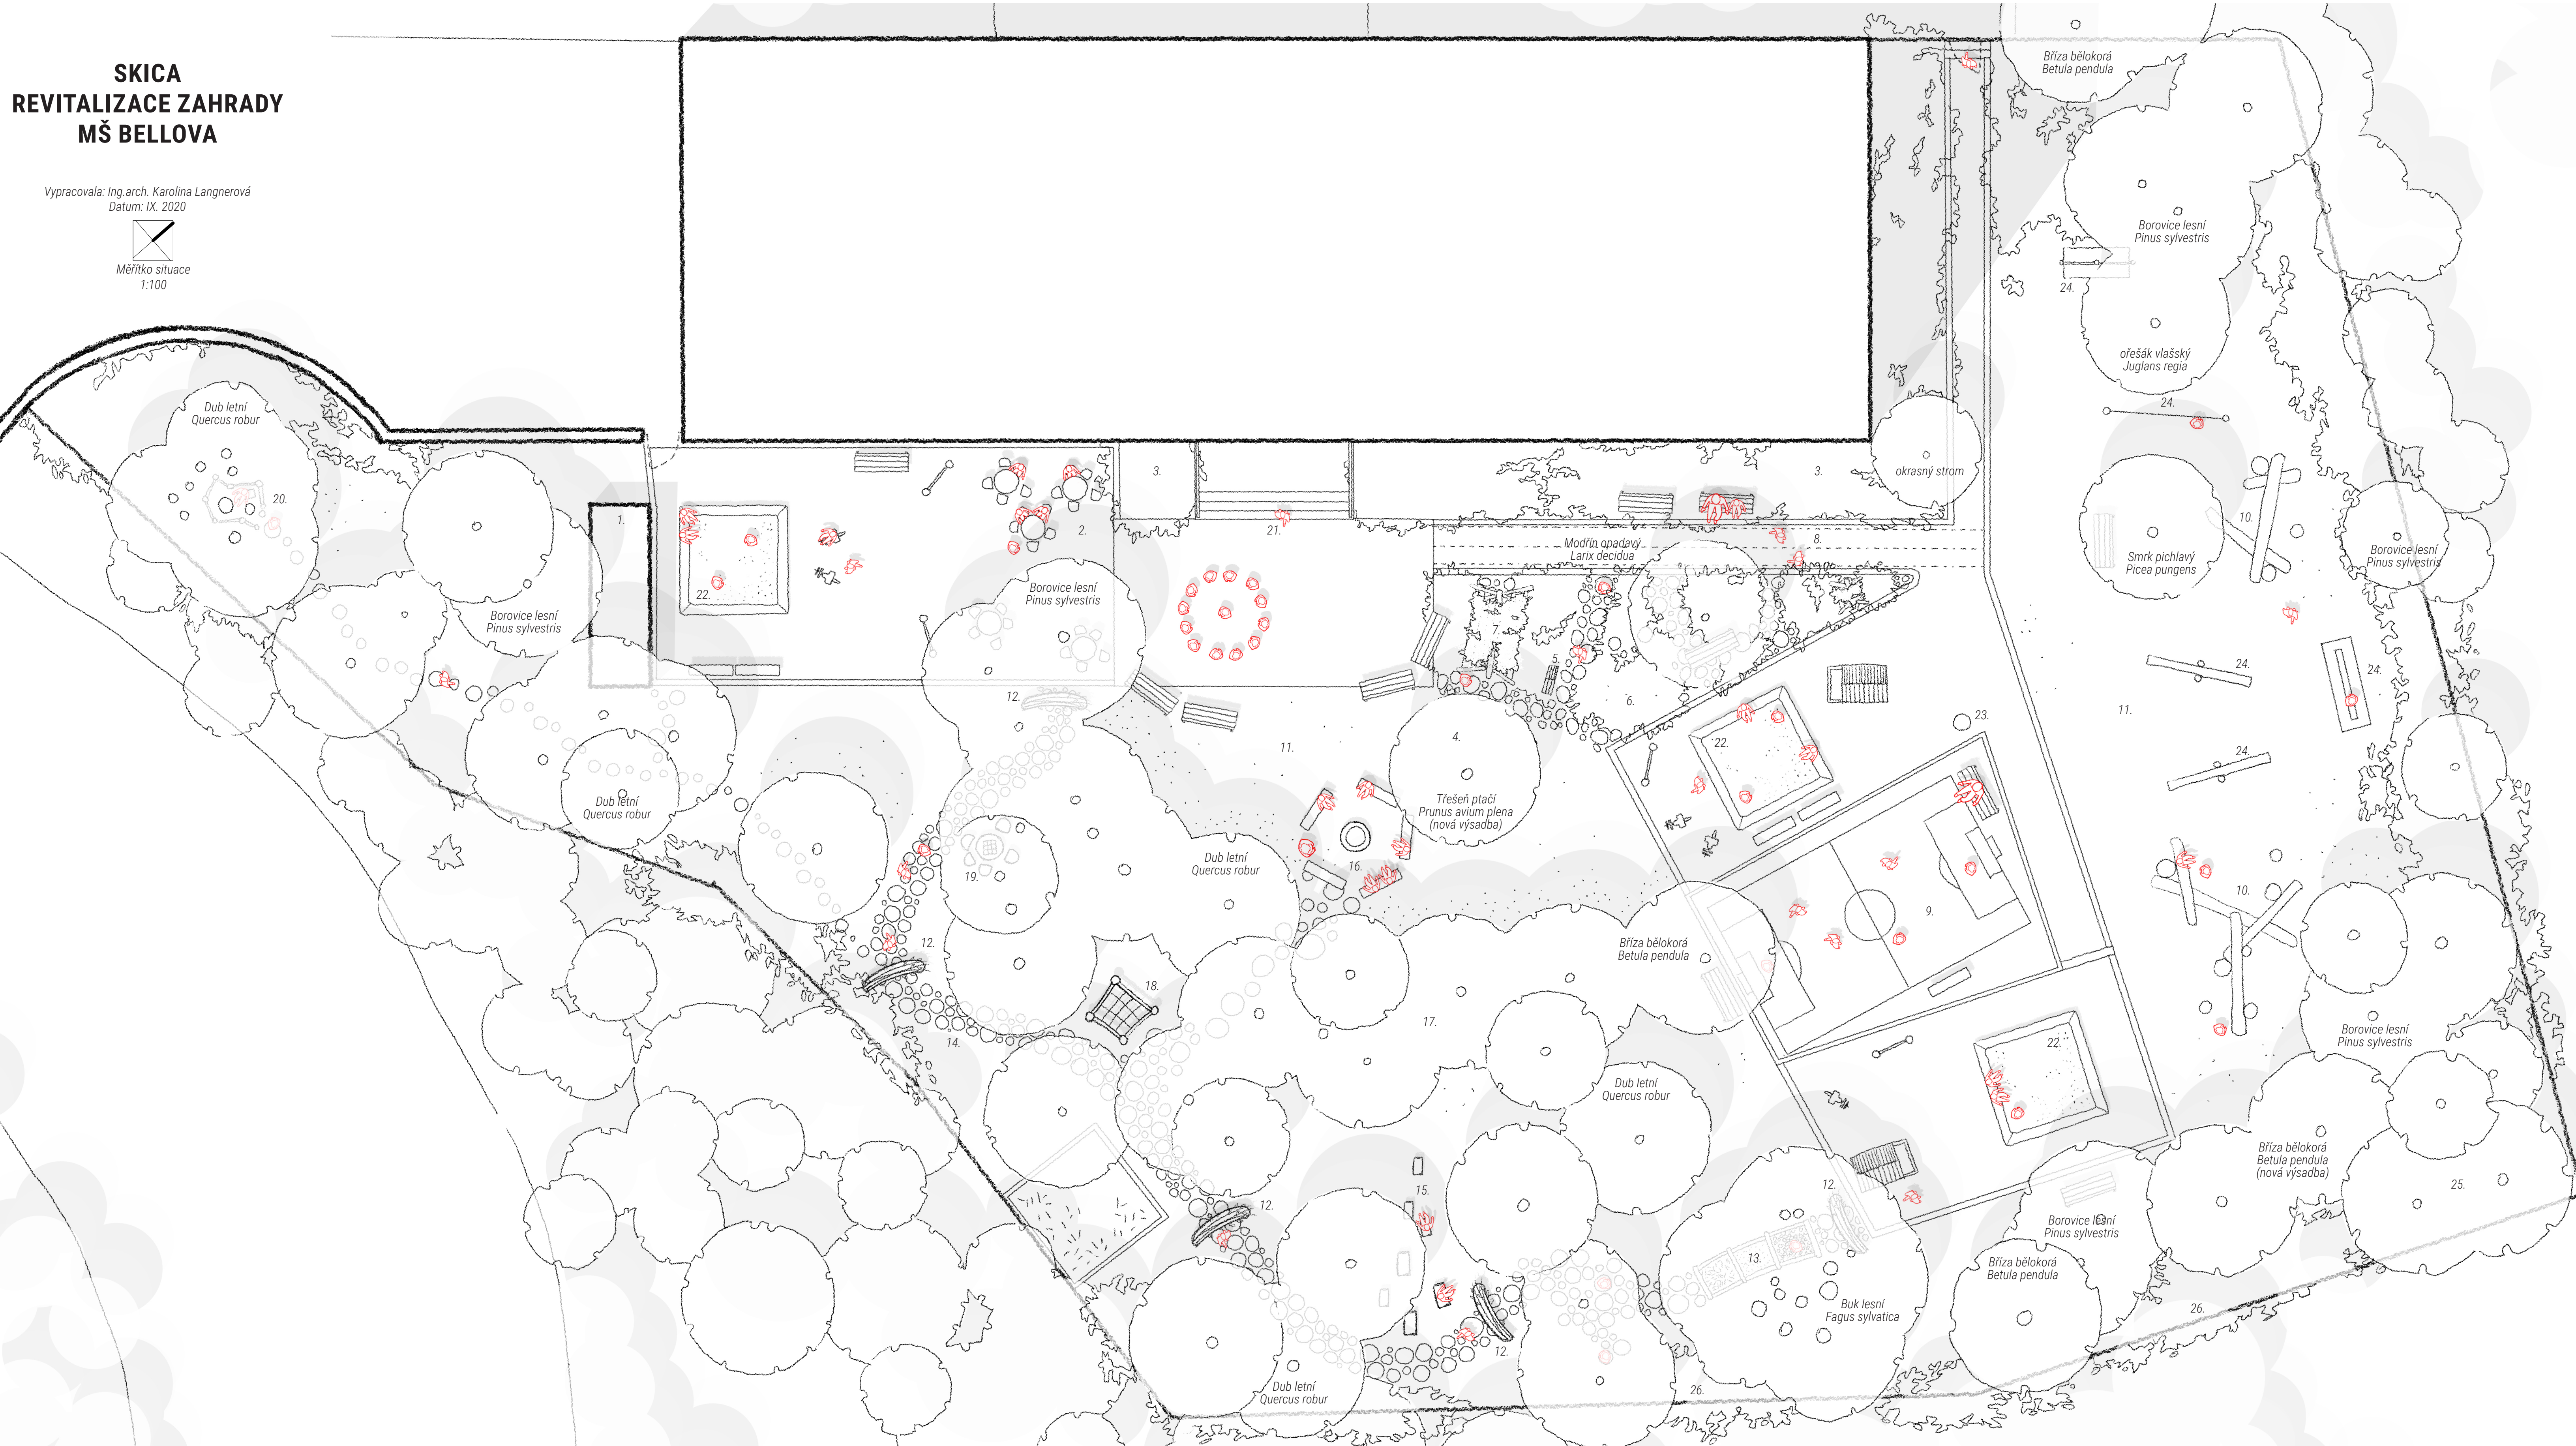


Pruh s různými aktivitami pro děti: pískoviště, malé hřiště, piazzeta, bylinková zahrádka...

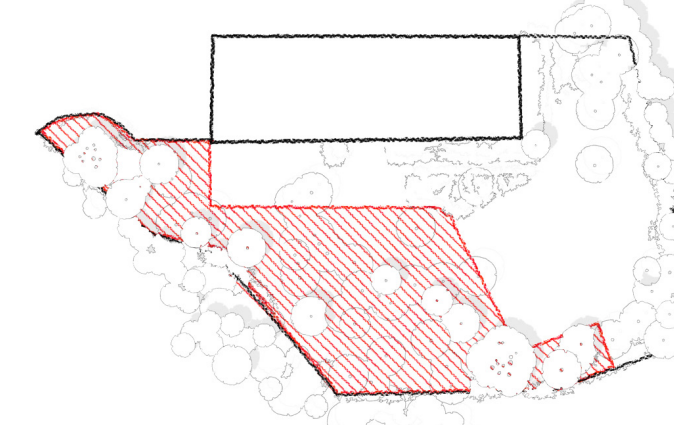

Spodní část zahrady - dubový lesík s různými aktivitami a pomůckami pro vnímání přírodního prostředí

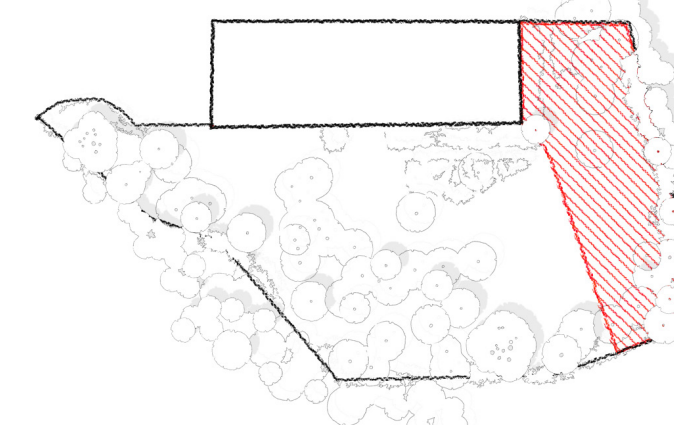

Přírodní louka s volně umístěnými herními prvky ze stávající zahrady

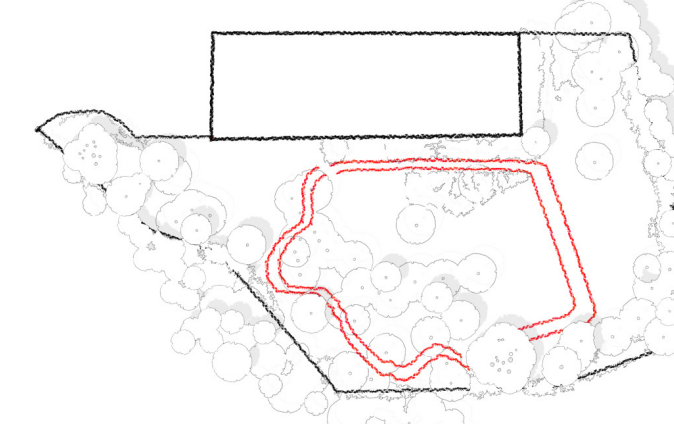

Okružní stezka spojí pískoviště a piazzetu s lesíkem a propojí zahradu do jednoho celku

### další prvky zahrady:

- 21. Piazzetka, příležitostné pódium / zde se mohou odehrávat různá představení a setkání, není problém přistavit několik lavic jako hlediště
- 22. Pískoviště 3x
- 23. Stávající totem
- 24. Stávající a přemístěné herní prvky (hopáčky, skluzavky, kladina...)
- 25. Odstranění stávajícího porostu a výsadba nových stromů - Bříza bělokorá nebo bříza černá.
- 26. Plot je možné nechat porůst popínavými rostlinami s jedými plody
- 27. Stávající kompost

20. Trucovna

19. Aktivity s přírodními prvky

18. Přírodní xylofon

17. Domky pro ptactvo

16. Ohniště nebo přenosný gril

15. Herní prvky v lesíku

14. Stezka z kulatin

13. Hmatový chodníček

12. Vrbová konstrukce

11. Květná louka

